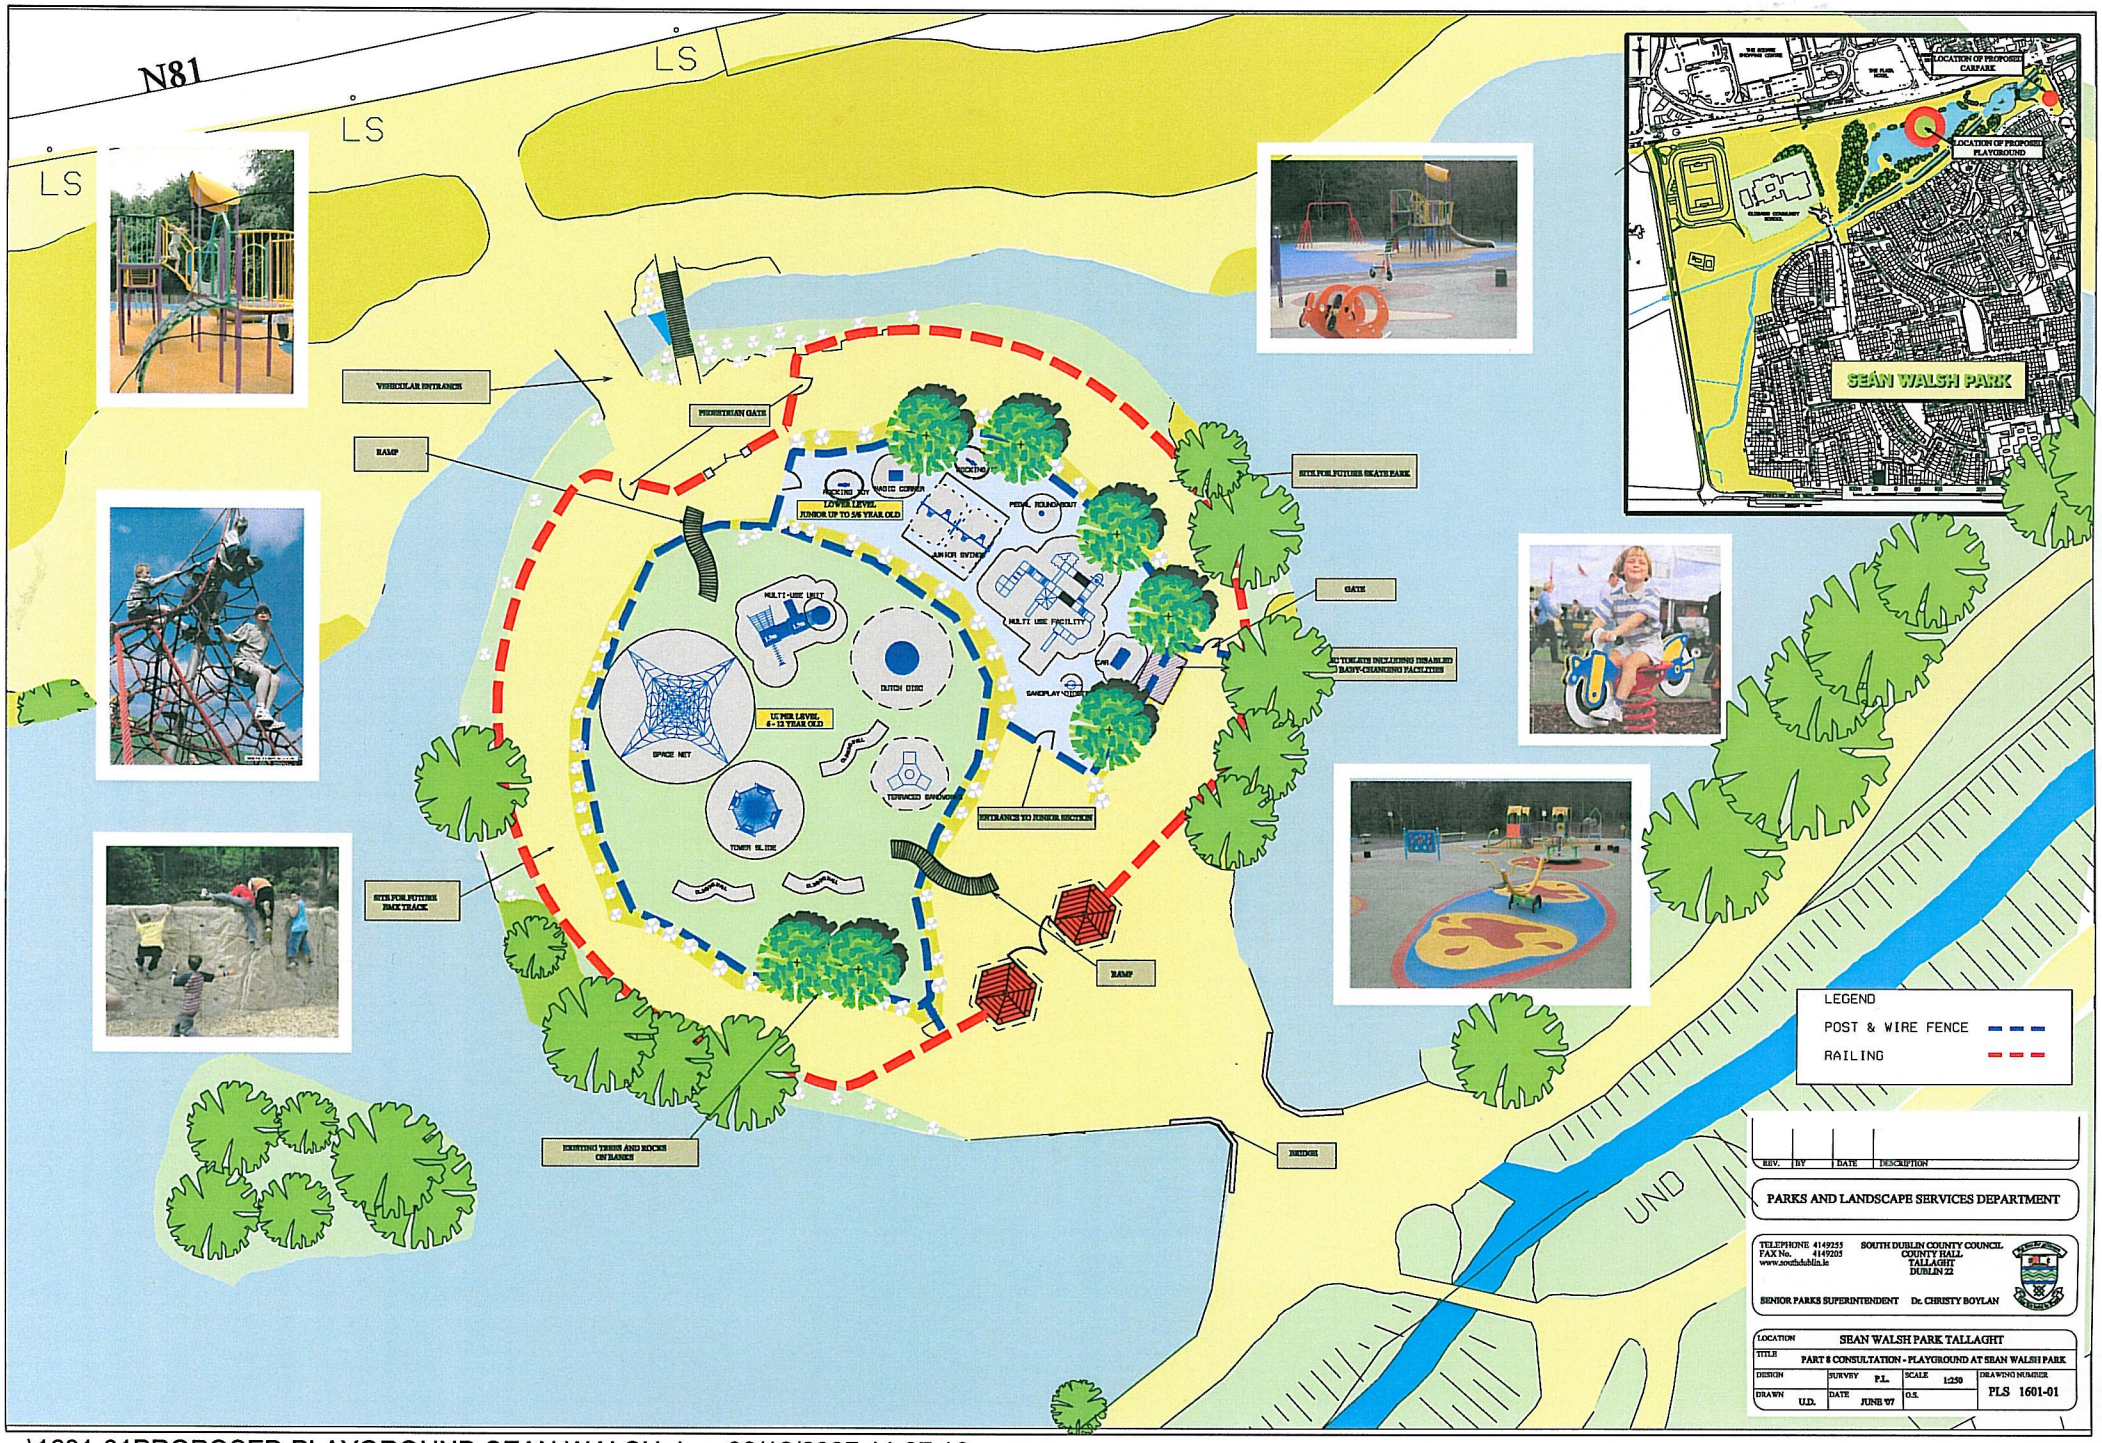

...\1601-01PROPOSED PLAYGROUND SEAN WALSH.dgn 03/12/2007 11:27:16